


別紙2 (2階平面図)

自動販売機  
設置個所

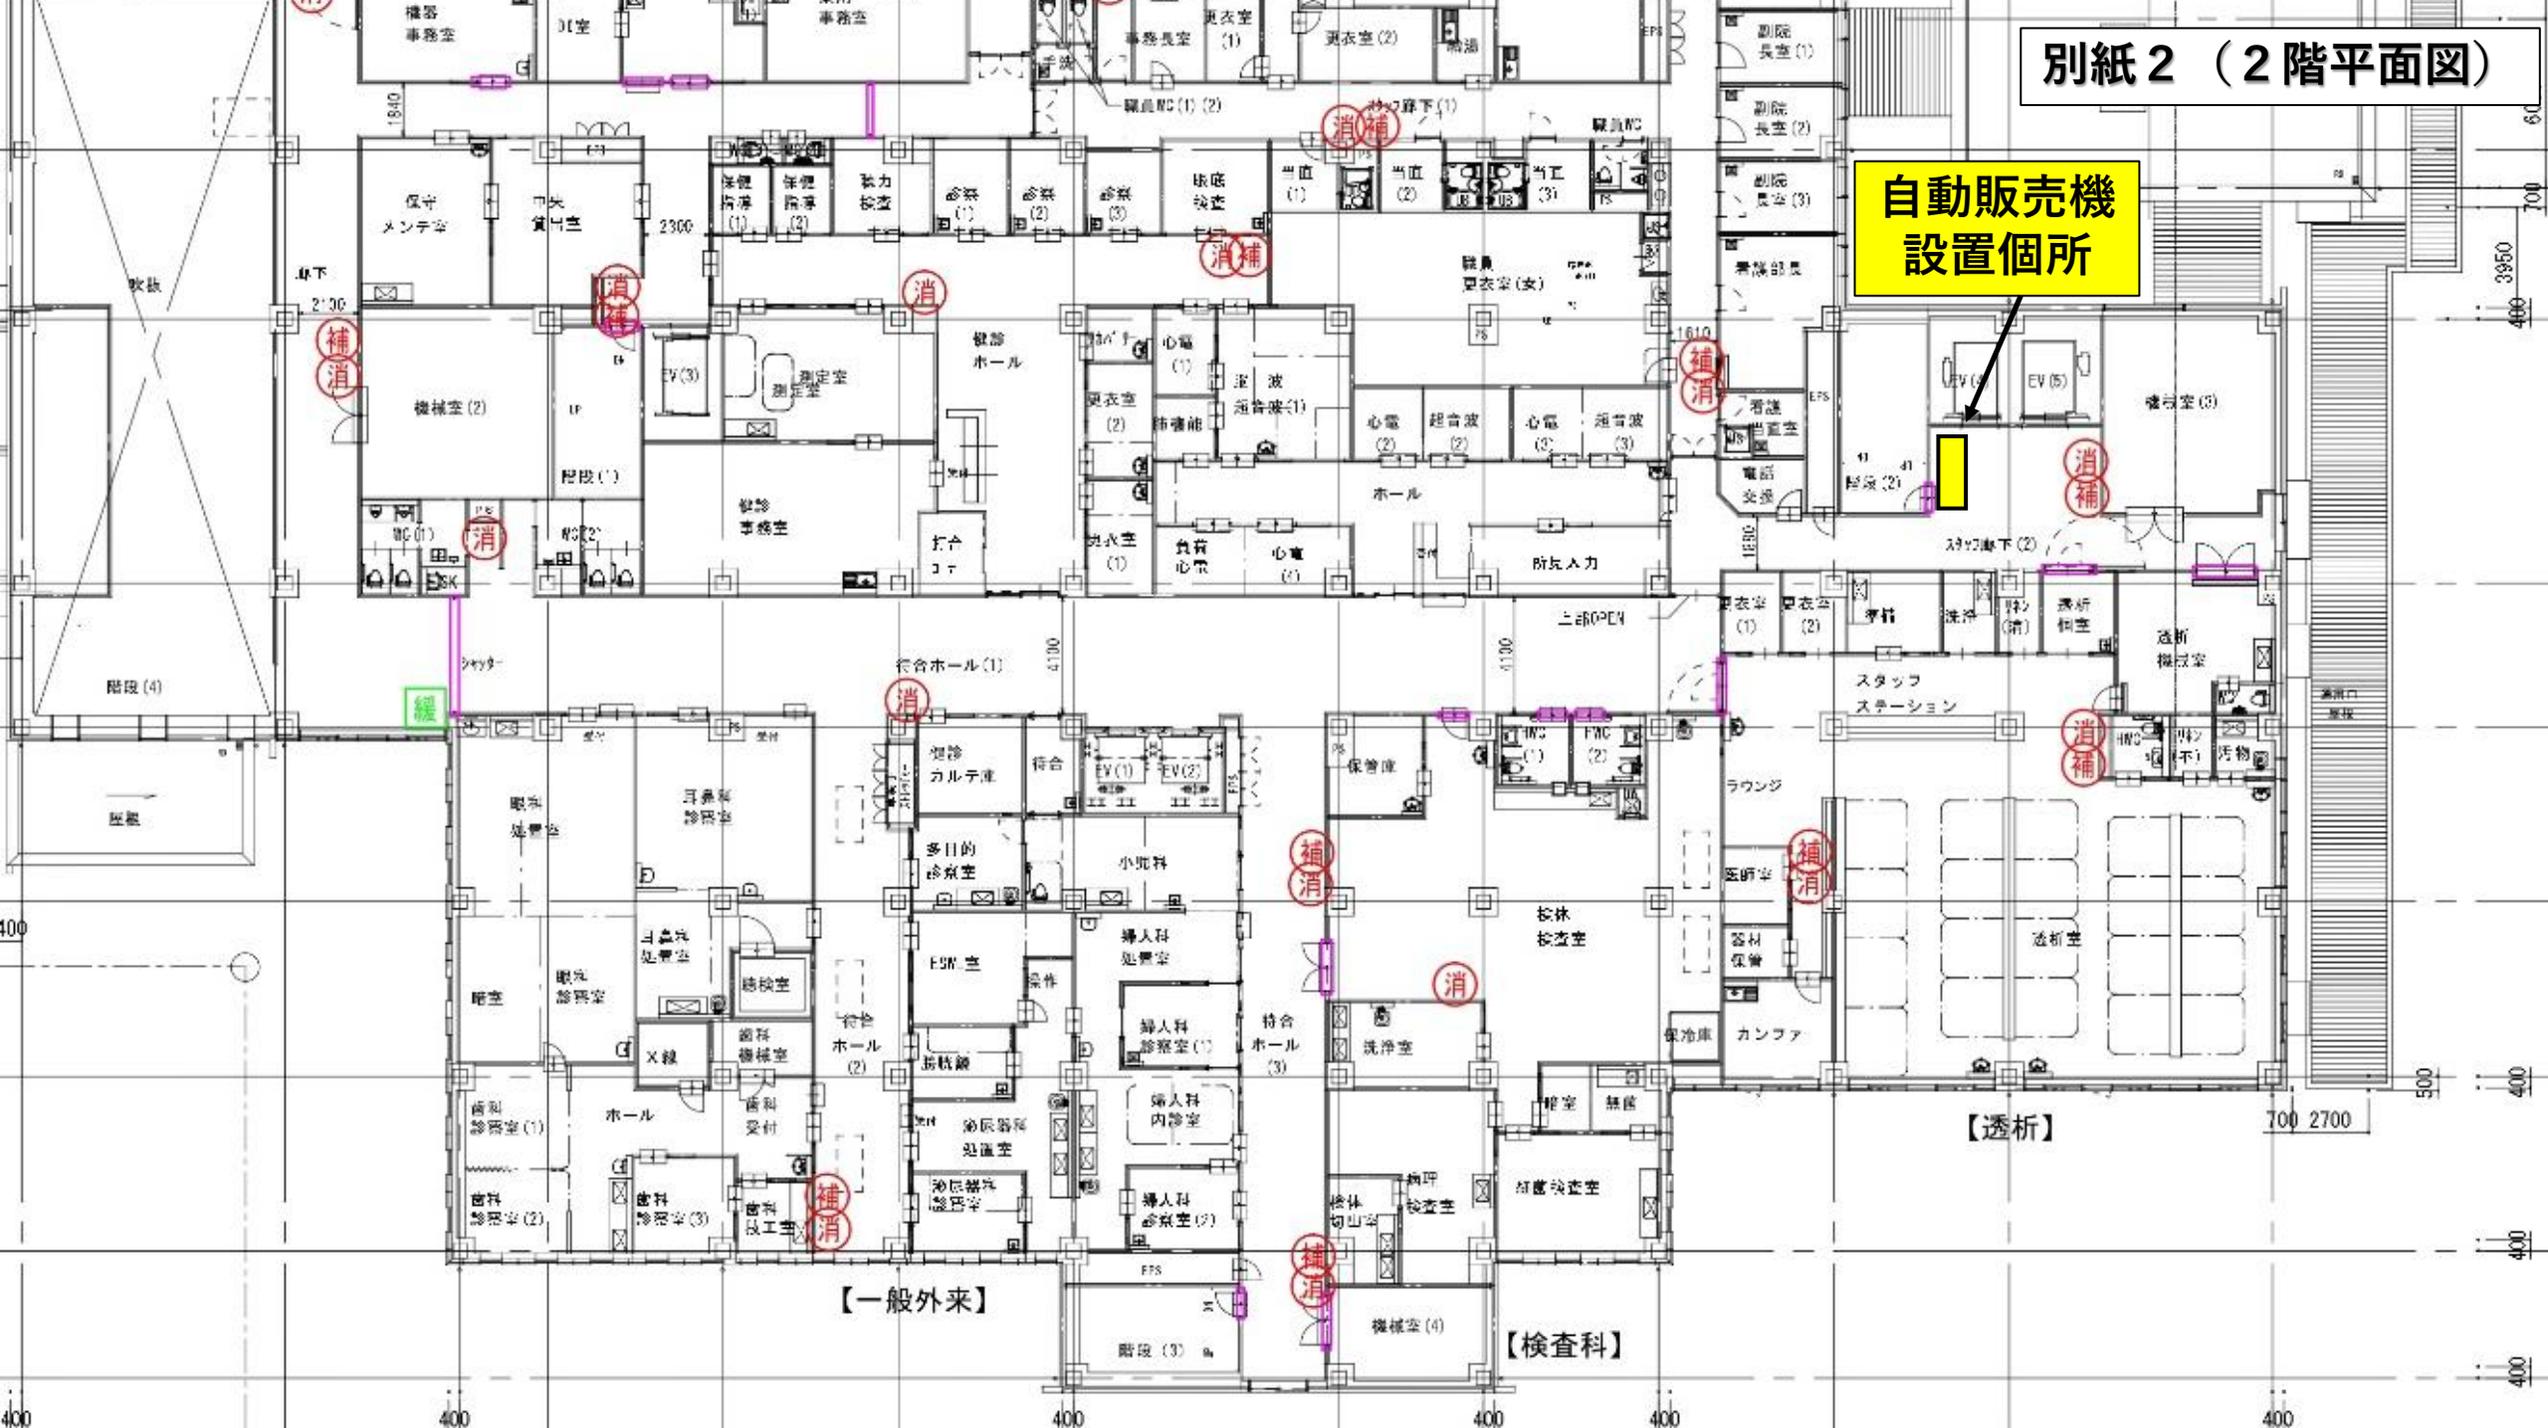

【一般外来】

【検査科】

【透析】