別紙１（１階平面図）

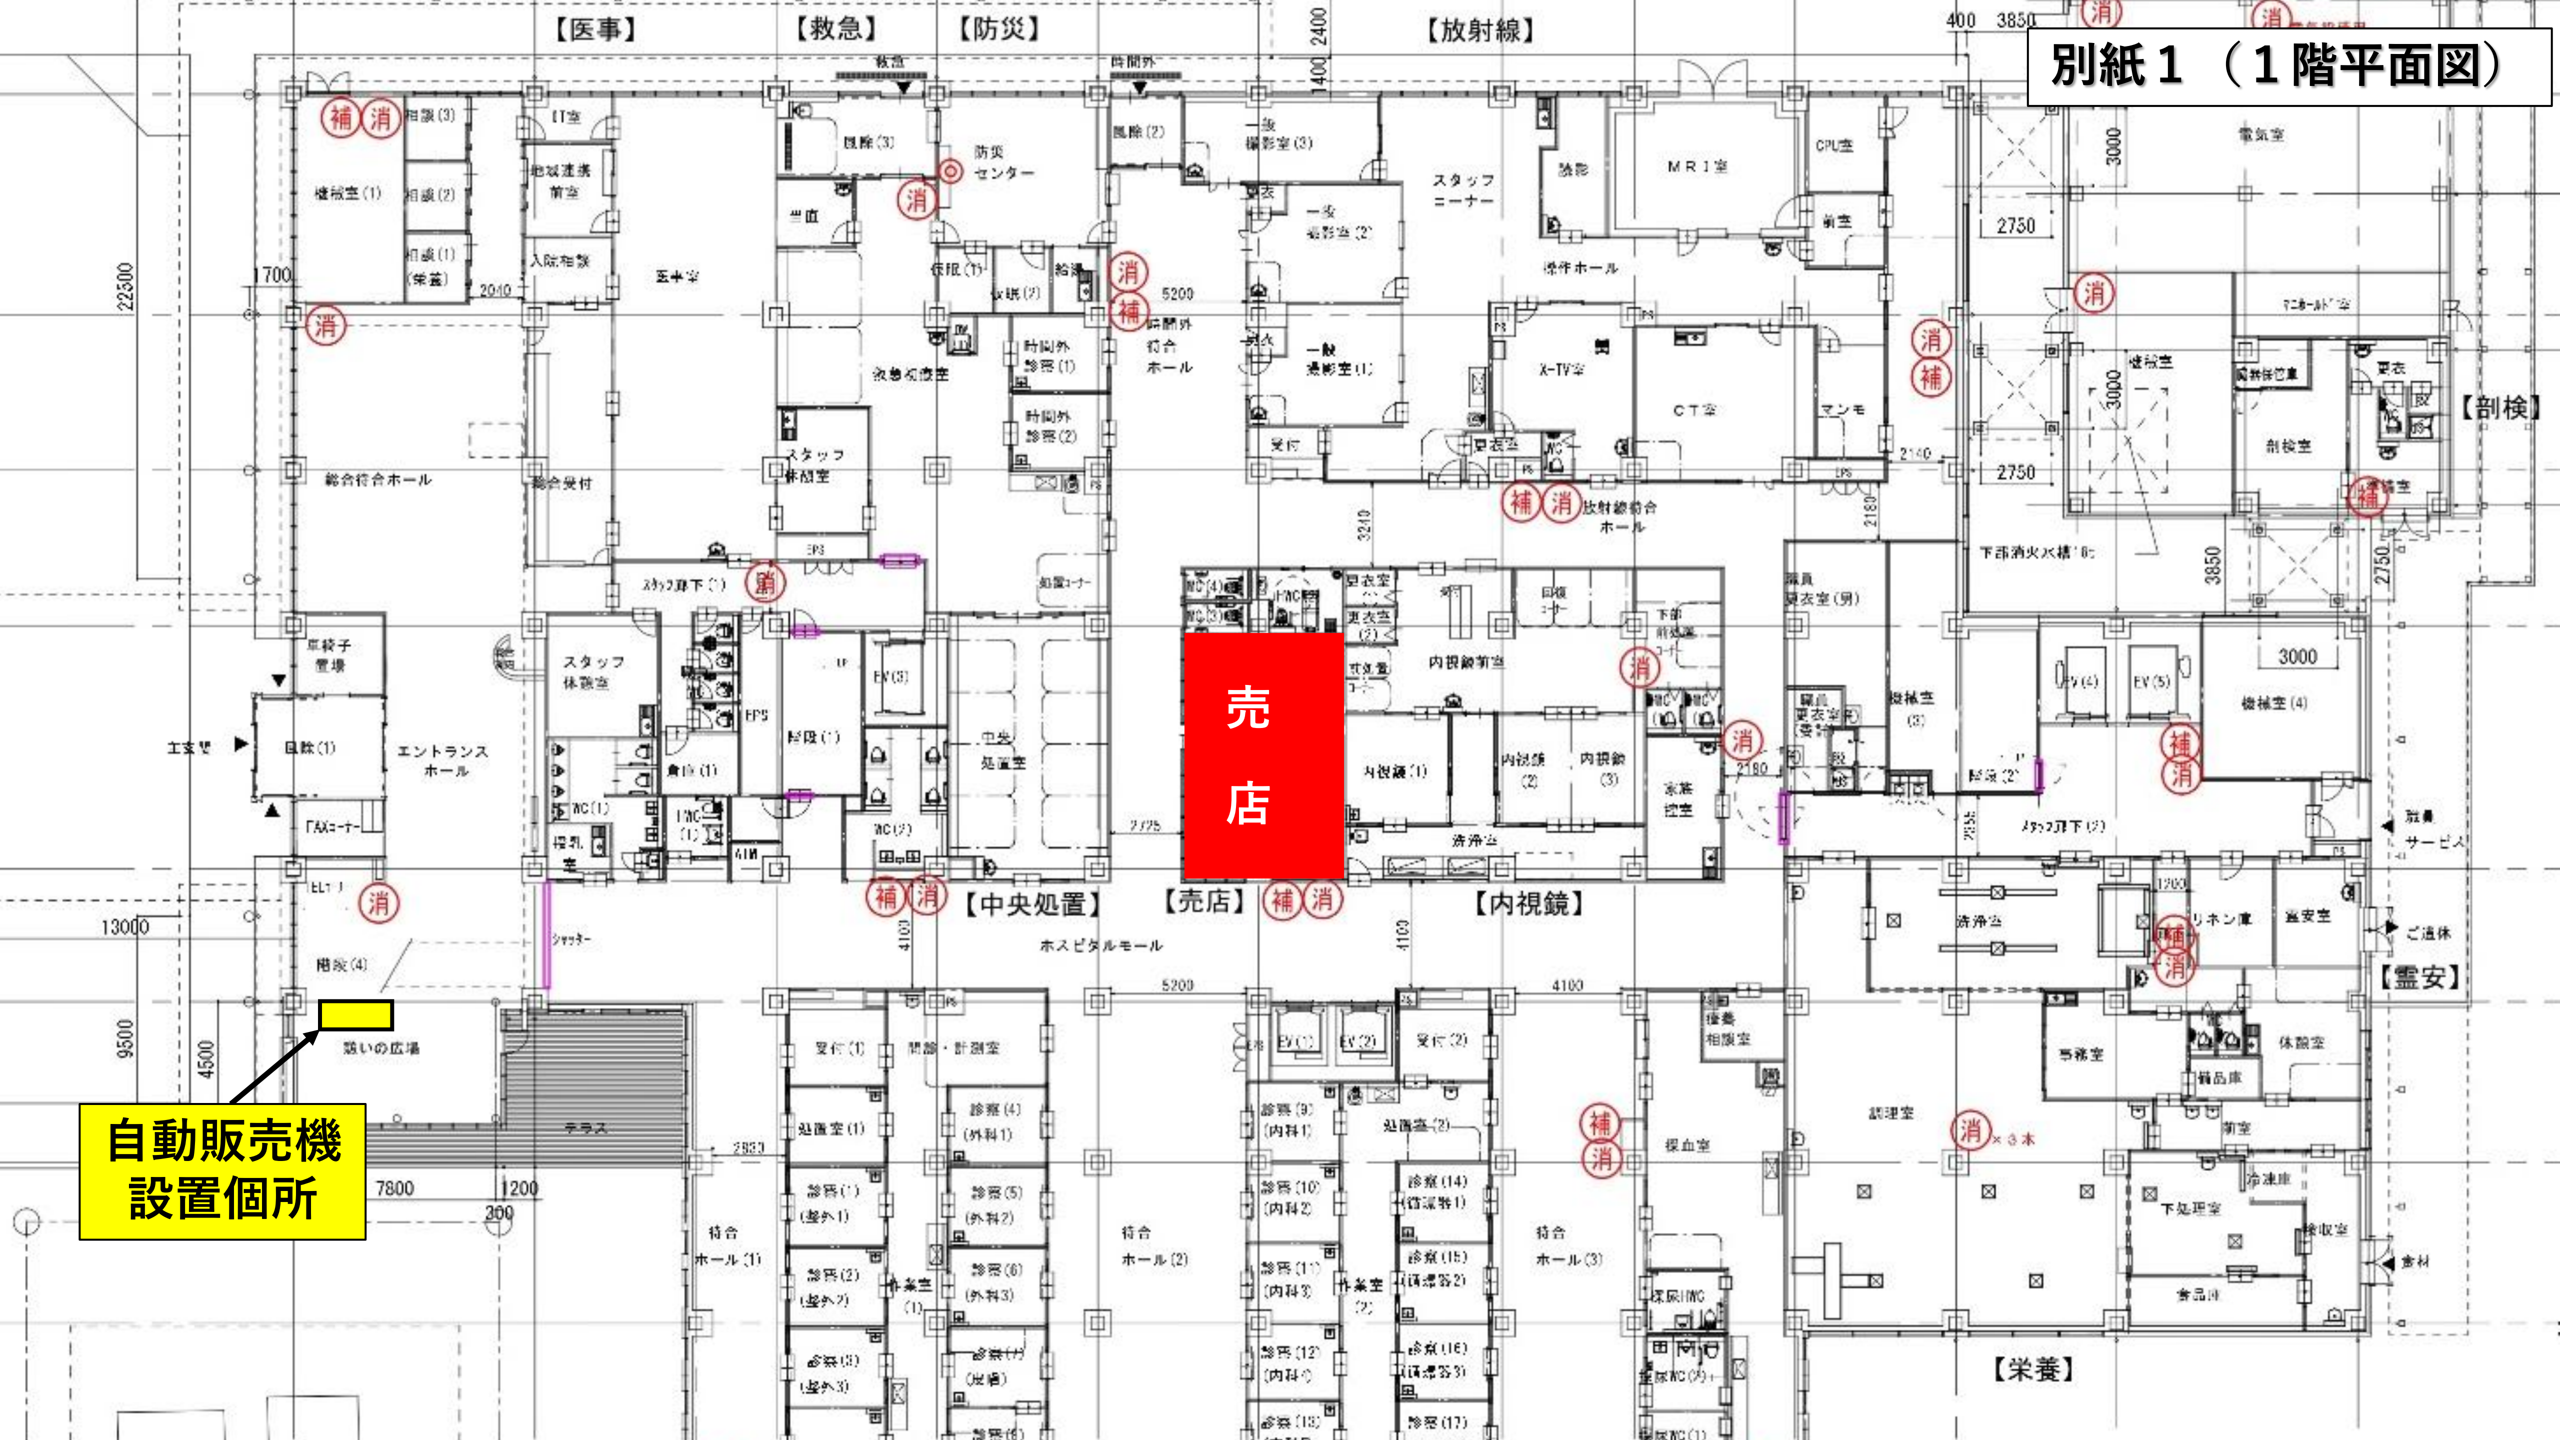
【医事】
【救急】
【防災】
【放射線】
【剖検】
【霊安】
【中央処置】
【売店】
【内視鏡】
【栄養】
売
店
ホスピタルモール
総合待合ホール
エントランスホール
憩いの広場
テラス
自動販売機
設置個所